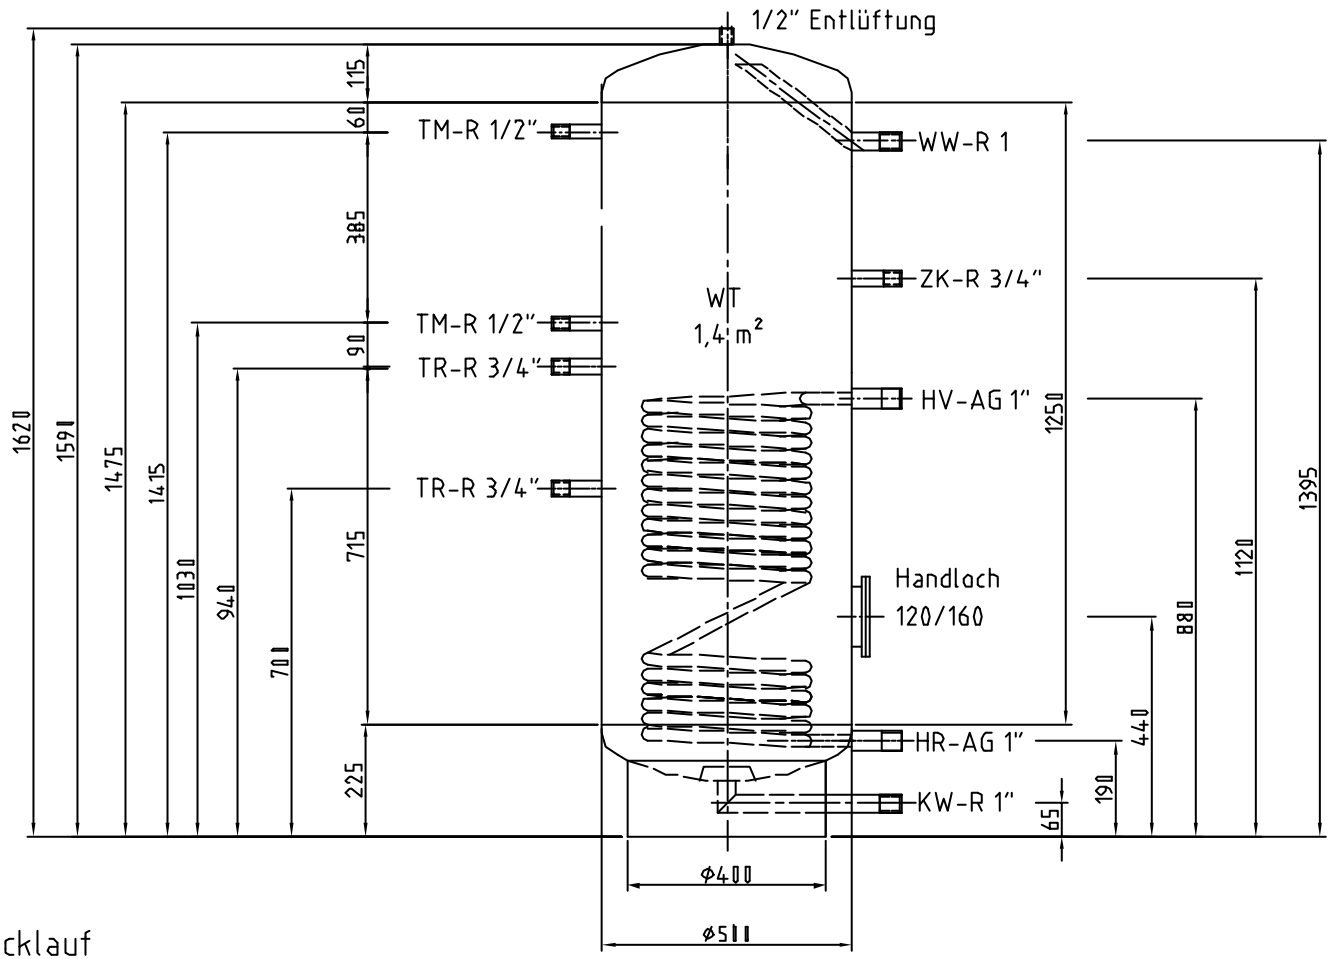

HR= Heizwasserrücklauf
HV=Heizwasservorlauf
KW=Kaltwasser
TM=Thermometer
TR=Temperaturregelung
WW=Warmwasser
ZK=Zirkulation

-Alle Anschlußlängen 100 mm
-Behälter komplett tauchgebeizt und passsiviert
-zul.Betriebsdruck 10 bar
-zul.Betriebstemperatur 95 grd C

Optional:Muffe 1 1/2" im Handlochdeckel
für E-Heizpatrone

Diese Zeichnung ist Eigentum der Firma Rudert Edelstahl-Technik GmbH.Sie darf weder kopiert noch ohne Genehmigung dritten Personen oder Konkurrenzfirmen zugänglich gemacht werden.

Oberfläche	Maßstab 1:10	Position -	Menge -
	-	1.4571	
	-	-	

	Datum	Name
Bearb.	24.07.98	B.Dörr
Gepr.	24.07.98	St.Rudert
Norm		

Warmwasserspeicher- neu
Typ RBS/1300;Inhalt 300 l

10301-0

Blatt 1 Bl.

Zust.	Änderung	Datum	Name	EDV Nr. 11149-1